


Plan 1 etg.		Adresse - Gr./Bnr	
Tiltakshaver	Tegningsnummer	Gnr./bnr.:	60/130
Sameiet Idabu	A-101	Hol	

TEGNET	KONTROLL	MALESTOKK
KS	SM	1:100
Date		MAL
18.04.2008		mm

Familiebyta
 Lillestrømsvei 34 - 0857 Oslo
 Tlf: 22133500 E-post: post@familiebyta.no


Disse tegningene kan ikke benyttes i prosjekter hvor Familiebyta AS ikke er produsent

67

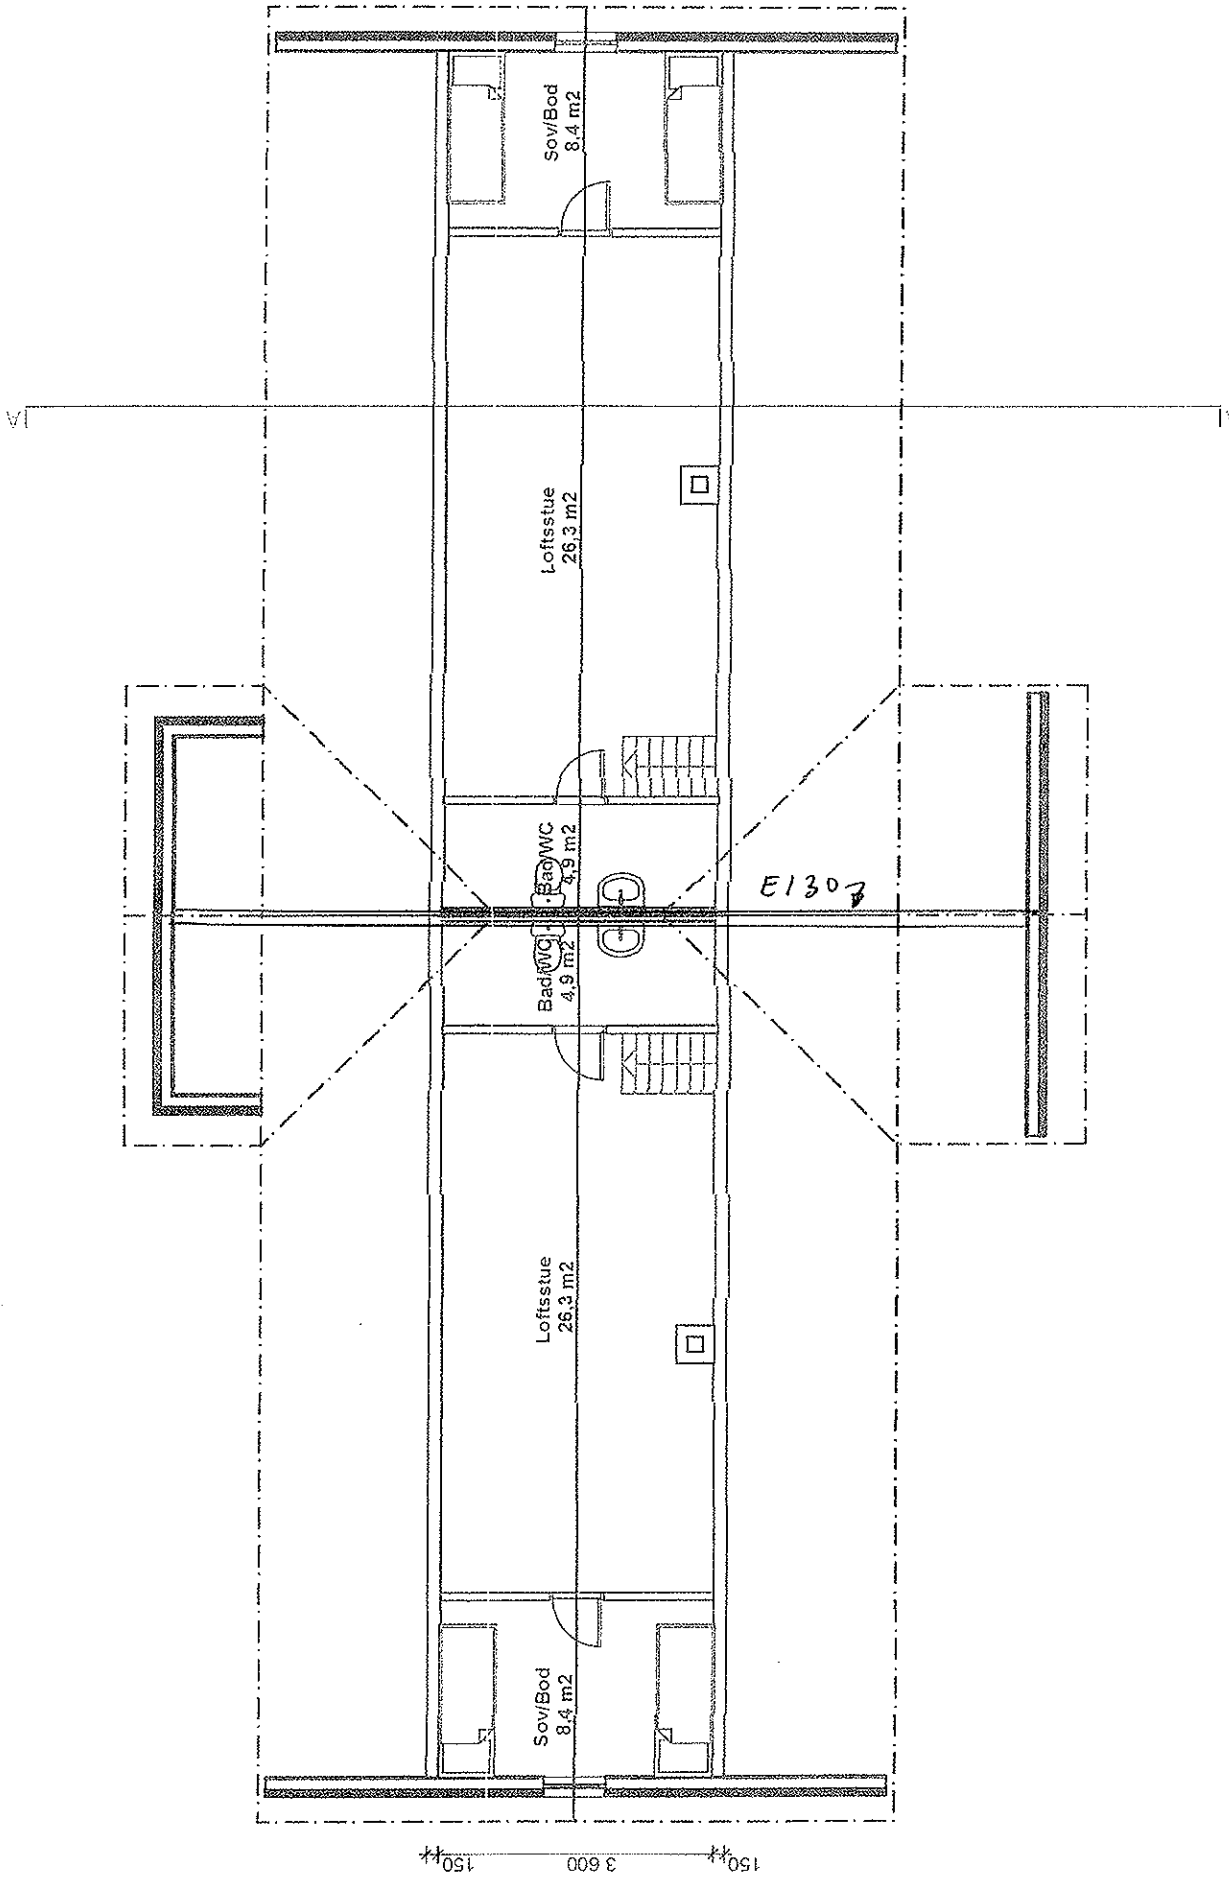

Plan 2 etg.	Adresse - Gnr./Bnr.	
	Gnr./bnr.: 60/130	Hol
Tilaksnavn	Tegningsnummer	
Sameiet Idabu	A-102	



TEGNET	KONTROLL	MALESTOKK
KS	SM	1:100
Dato		MAL
18.04.2008		mm

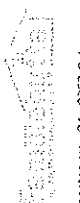

 Lillestrøket St - 0357 Oslo
 Tlf: 2219500 E-post: post@familiehytta.no

Disse tegninger kan ikke benyttes i prosjekter hvor Familienhytta AS ikke er produsent

ES

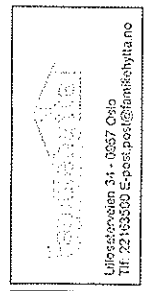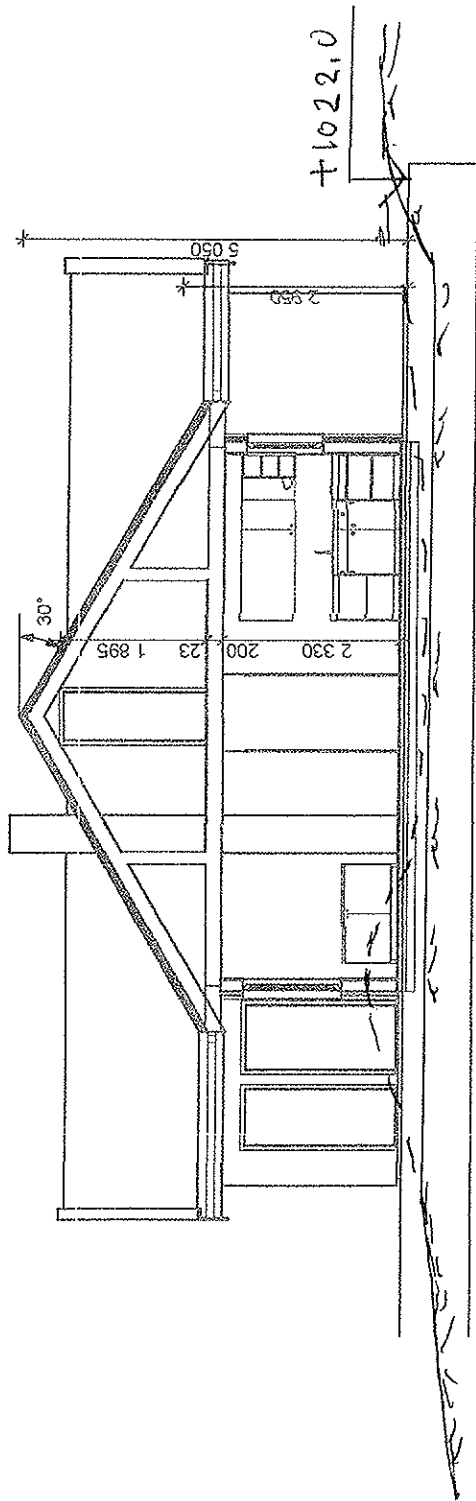


Luflossveien 34 - 0657 Oslo
 Tlf: 22193500 E-post: post@familienskytita.no

TEGNET	KONTROLL	MALESTOKK
KS	SM	1:100
Date		MAL
	18.04.2008	mm


Adresse - Gnr./Bnr	
Gnr./bnr.: 60/130	
Hol	
Tegningsnummer	
A-103	
Snitt A-A	
Tittakshaver	
Sameiet Idabu	

Disse tegn- ingene kan ikke benyttes i
 prosjekter av: Familienskytita AS ikk e er produsent

E:

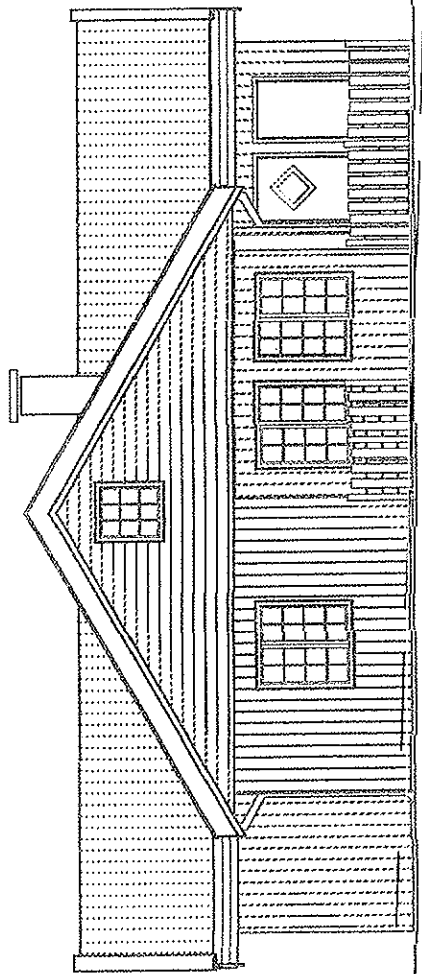

Fasade nordøst

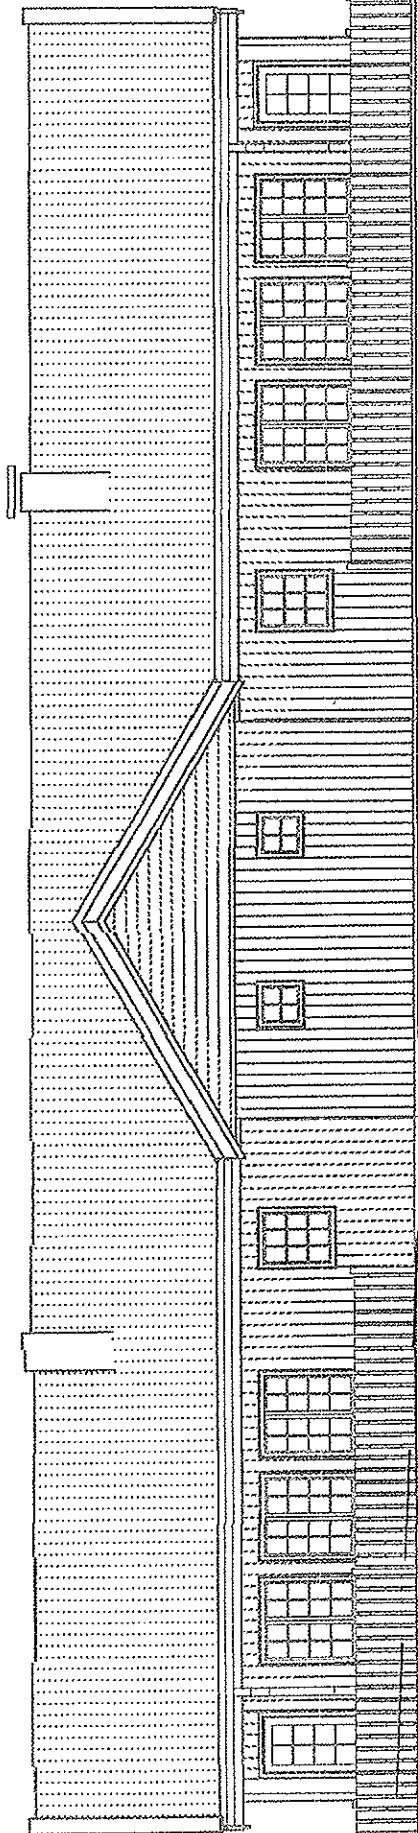

Fasade nordvest

Fasade nordvest og nordøst

Tilskshaver
Sameiet Idabu

Tegningsnummer
A-104

Adresse - Gnr./Bnr.

Gnr./bnr.: 60/130
Hol

TEGNET
KS

Date

KONTROLL
SM


18.04.2008

MALESTOKK

1:100

MAL


mm

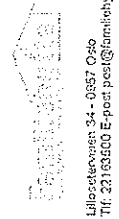


Lillevikveien 34 - 0657 Oslo
Tlf: 23150650 E-post: fpea@familiehytta.no

Disse tegningene kan ikke benyttes i
prosjekt - hvis Familiehytta AS ikke er produsent

E4

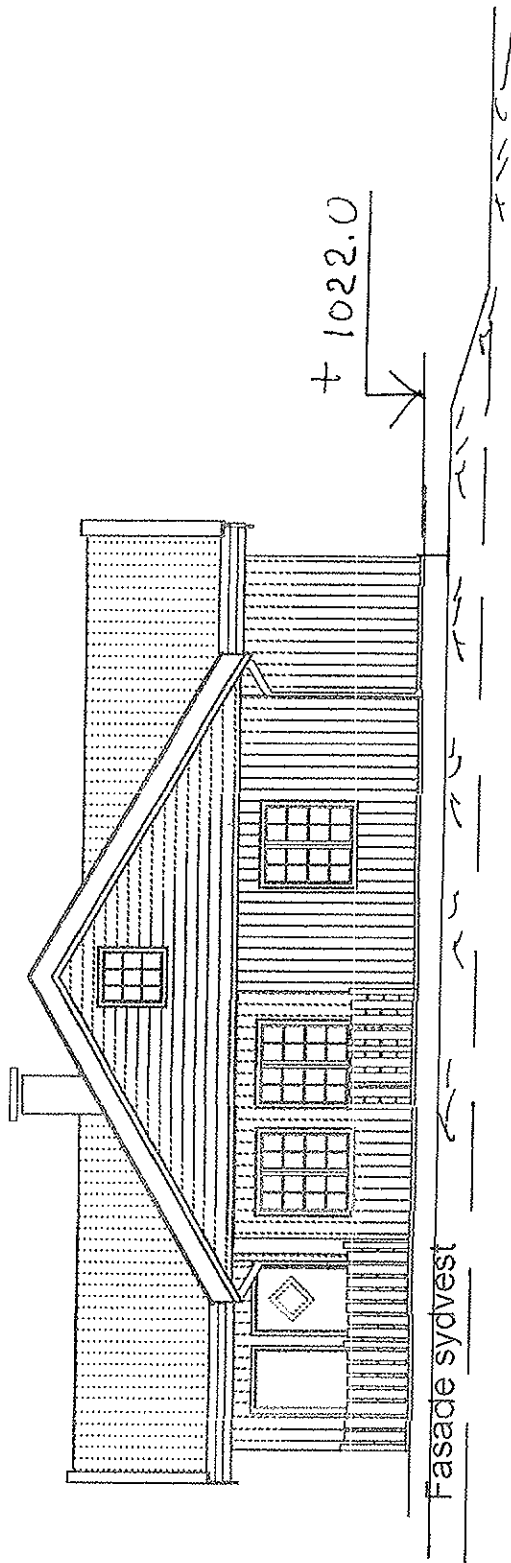

Fasade sydvest

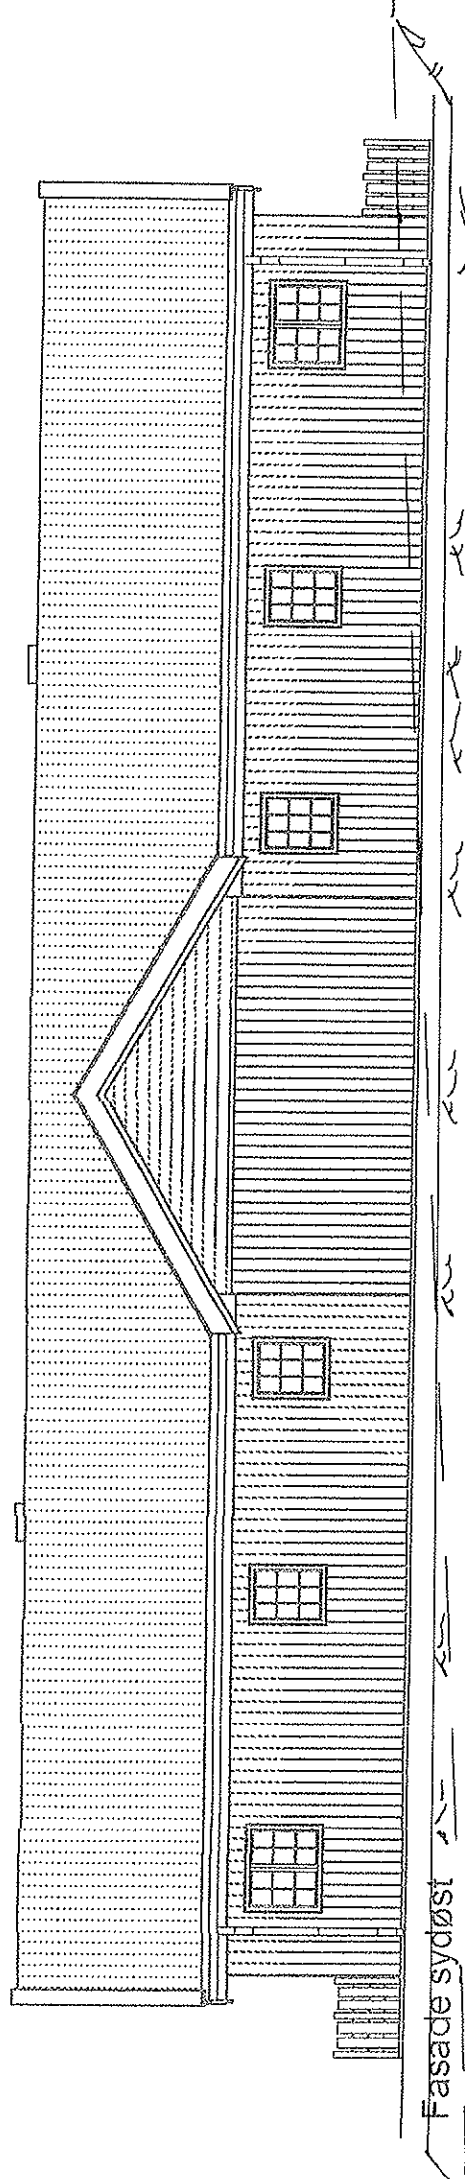

Fasade sydøst

Fasade sydvest og sydøst		Adresse - Gnr/Bnr	
Tilaksnavn	Tegningsnummer	Gnr./bnr.:	Hol
Sameiet Idabu	A-105	60/130	

TEGNET	KONTROLL	MALESTOKK
KS	SM	1:100
Date		MAL
18.04.2008		mm

Familiehytta

Liloesletta 34 • 0957 Oslo
Tlf: 22 65 500 E-post: post@familiehytta.no

Dette tegningene kan ikke benyttes i prosjekter f. or Familiehytta AS ikke er produsent

ES